

POLO SCOLASTICO - INDIVIDUAZIONE PLANIMETRICA A PROGETTO

SCALA 1:1.000

PROGRAMMA COSTRUTTIVO

ESISTENTE

PIAZZA POLIVALENTE
ATTUALE CAMPETTO CALCIO

SCUOLA MEDIA
CON RECUPERO DI SPAZI ADIBITI
ALLA SCUOLA ELEMENTARE

BIBLIOTECA


SALA POLIVALENTE
IN COSTRUZIONE

SCUOLA MATERNA
A CARATTERE PRIVATO

1° STRALCIO

2° STRALCIO

3° STRALCIO

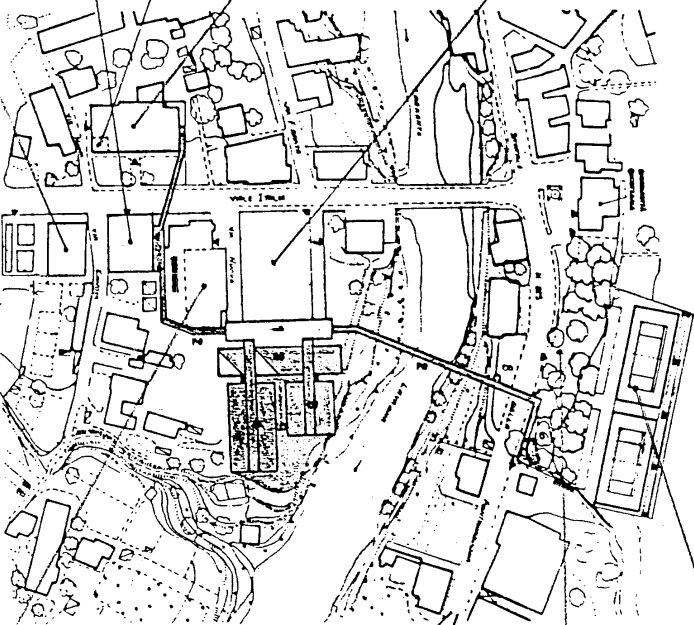

CENTRO SPORTIVO
IN COSTRUZIONE

PARCO PUBBLICO
ATTEZZATO

CENTRO SANITARIO
A 600 mt.

ASILO NIDO
IN COSTRUZIONE
A 500 mt.

PALESTRA

STRUTTURE PROPOSTE

1 MENSA

2 PERCORSI PEDONALI
IN SOPRAELEVAZIONI

3 UNITA' LABORATORI

4 SCUOLA ELEMENTARE

5 BIENNIO SCUOLA MEDIA SUP.


6 AUDITORIUM ALL'APERTO

7 STRADA CARRABILE ACCESSO BOX

8 FERMATA AUTOBUS PUBBLICI


PISCINA



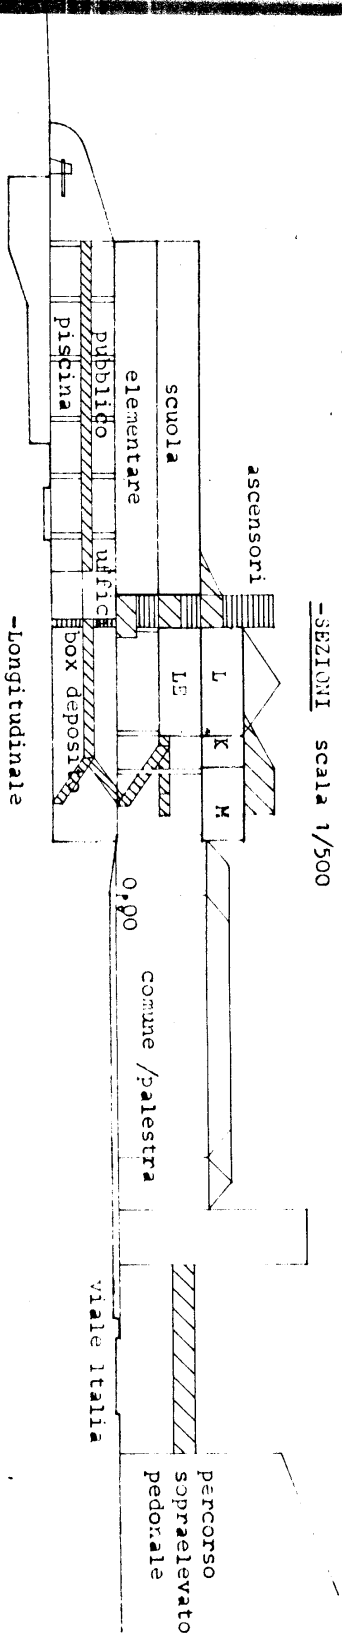

-SEZIONI scala 1/500

-Longitudinale


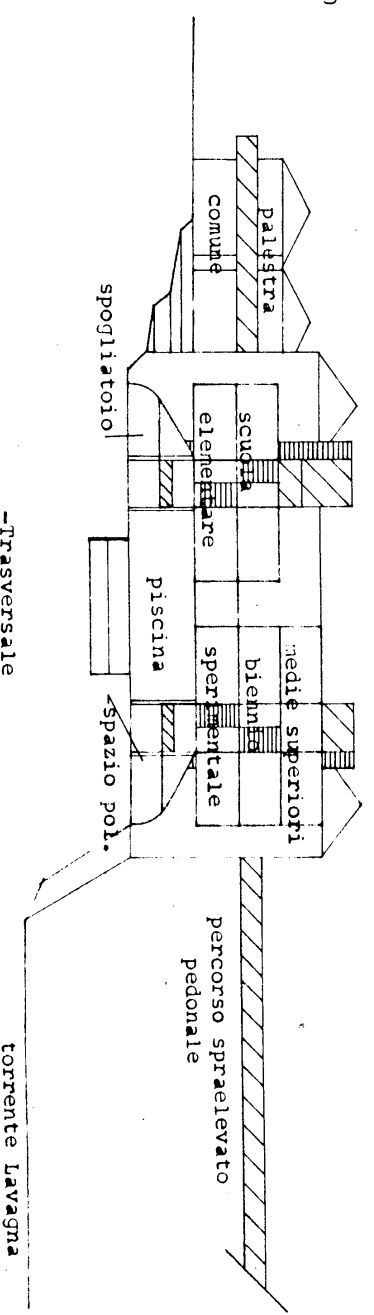


-Trasversale

COMUNE DI CICASNA data 07/02/85

ARCH. ROSASCO ENRICO

CONSUL. DIDATTICI: E. BALZARI A. BOTTO

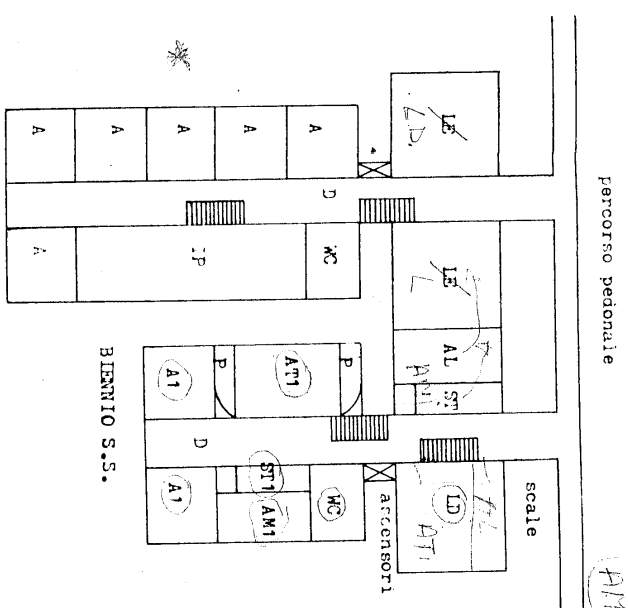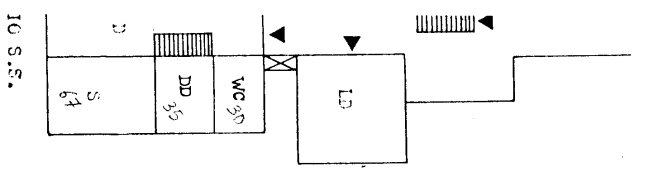

percorso pedonale

AL
ST
AM
AH

AH
AH

SCUOLA ELEMENTARE

SCUOLA ELEMENTARE

SCRITTOIO ASSOMERITICO


PIANTA PIANO PRIMO QUOTA: +4.00
scala 1/500

PIANTA PIANO SECONDO QUOTA: +8.00
scala 1/500


Legenda:

- LE - laboratori delle elementari
- A - aule normali del II° ciclo
- D - distribuzione orizzontale e verticale
- WC - gabinetti alunni m/f/h
- IP - intercielo e parasciolastica
- AL - aula lingue comune
- ST - studioio comune
- AM1 - aula matematica del I° nucleo
- AM - aula arte del I° ciclo
- ST1 - studioio del I° ciclo
- A1 - aula di base del I° ciclo
- Am - animazione e musica
- LD - laboratorio comune con deposito S.S.
- L - laboratorio comune con S.S.
- P - pareti rifrangenti
- 2 - come prima ma del II° ciclo


verticale

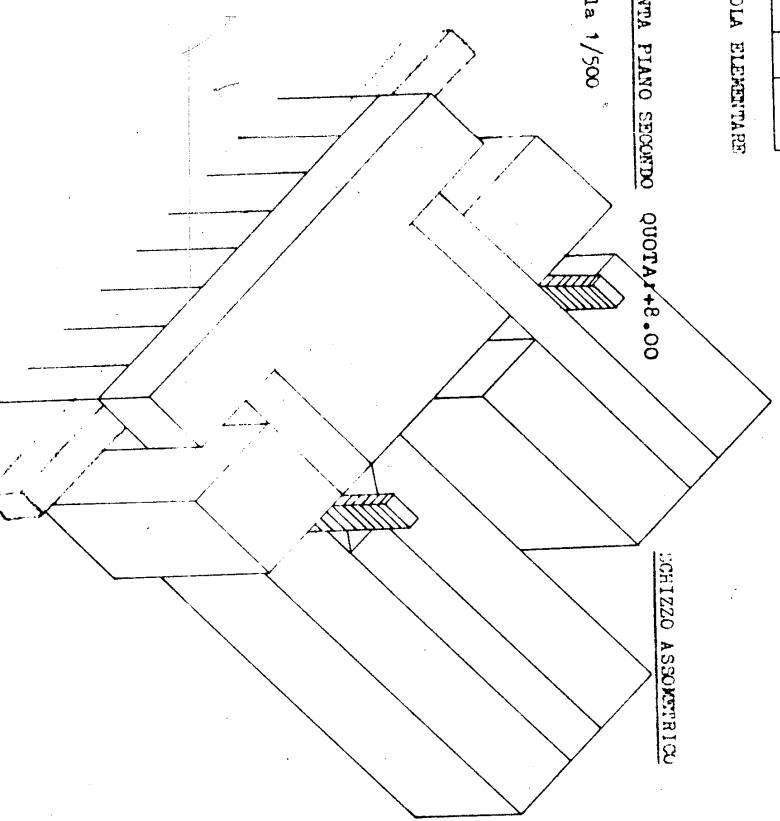

+12.00
+8.00
+4.00
0.00
-3.00
-6.00
-9.88

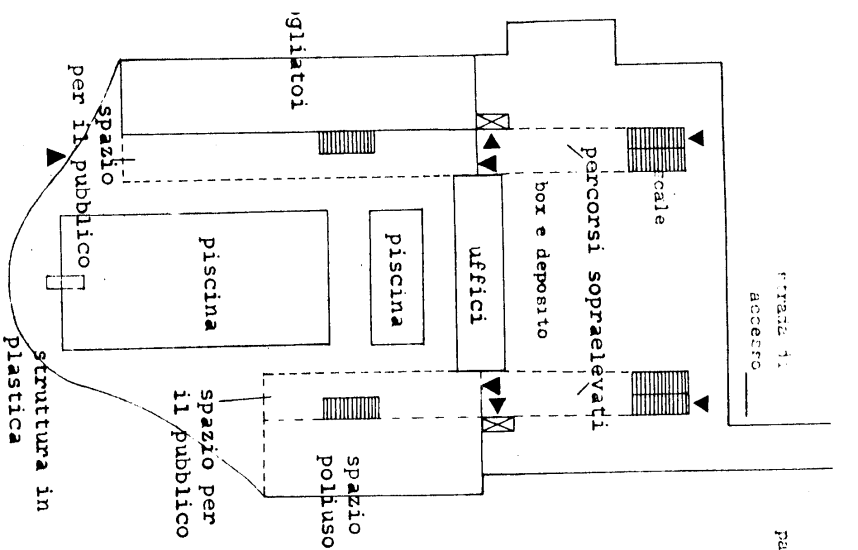


PIANTA PIANO INTERRATO QUOTA: -6.00
e
scala 1/500 -3.00

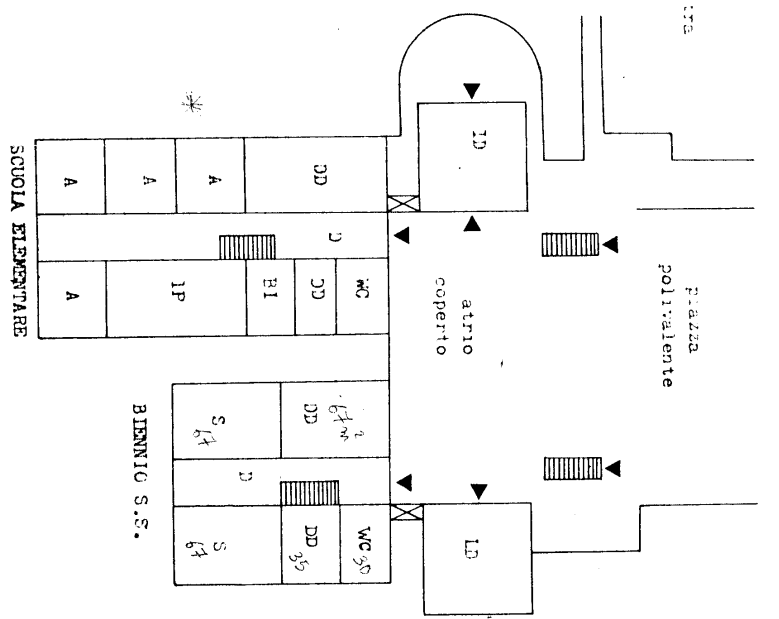


PIANTA PIANO TERRA QUOTA: 0.00
scala 1/500

- Legenda :
- ID - informazione e divulgazione
 - LD - laboratorio e deposito
 - DD - direzione didattica
 - BI - biblioteca insegnanti
 - WC - gabinetti alunni m/f/h
 - IP - intercielo e parascosastiche
 - A - aule normali del 1° ciclo
 - D - distribuzione orizzontale e verticale
 - S - socializzazione S.S.

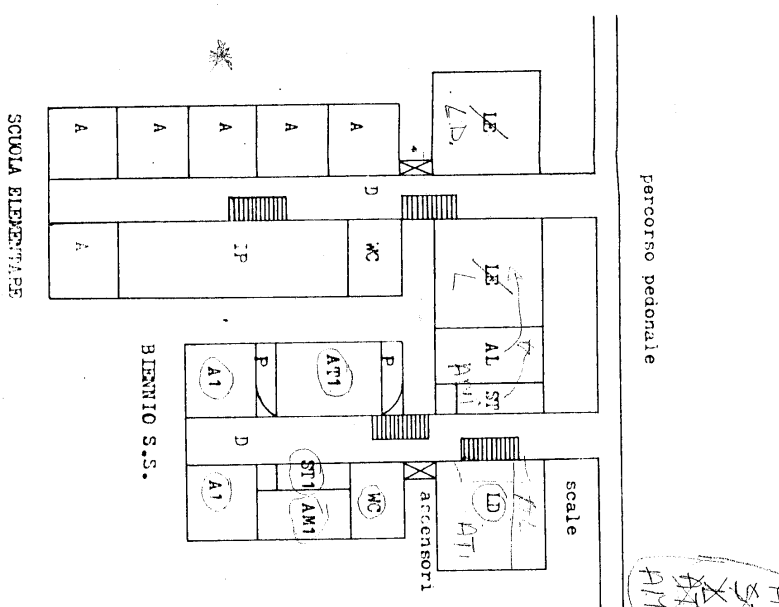

PIANTA PIANO PRIMO QUOTA: +4.00
scala 1/500

- Legenda :
- IE - laboratori delle elementari
 - A - aule normali del 1° ciclo
 - D - distribuzione orizzontale e verticale
 - WC - gabinetti alunni m/f/h
 - IP - intercielo e parascosastiche
 - AL - aula lingue comune
 - ST - studio comune
 - AM1 - aula matematica del 1° nucleo
 - AM1 - aula arte del 1° ciclo
 - ST1 - studio del 1° ciclo
 - A1 - aula di base del 1° ciclo
 - Am - animazione e musica
 - LD - laboratorio comune con deposito S.S.
 - L - laboratorio comune con S.S.
 - P - pareti rifrangenti
 - 2 - come prima ma del 1° ciclo

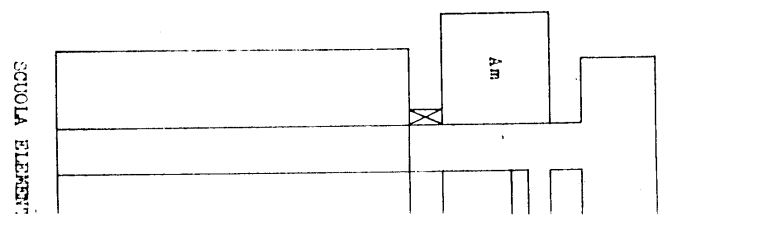

PIANTA PIANO QUOTA: +4.00
scala 1/500

AL
ST
ST
AM1